


förslag till stadsplan för del av fastigheten FREDRIKSBERG 1:21 (Nedre Pollakhultet) inom Fredriksberg i LUDVIKA KOMMUN

upprättat i mars 1980, rev. maj 1980, rev. juni 1980

Per Baastrup t.f. stadsarkitekt B.Lindqvist stadsplaneingenjör

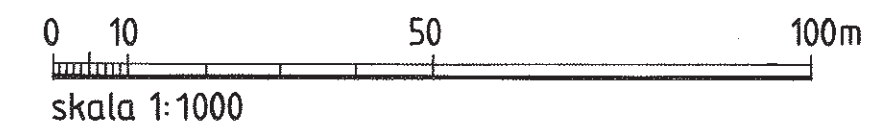

ändrat enl. BN:s beslut 1980-10-15 § 572
" " " " 1981-01-21 § 8

Planändring

Gränser

- Plangräns
- - - - - Användningsgräns
- — — — — Egenskapsgräns

Egenskapsbestämmelser

- a₁ Enskilt huvudmannaskap för allmän plats gata
- a₂ Kommunalt huvudmannaskap för allmänplats naturpark

Genomförandetiden är 10 år efter det att planändringen har vunnit laga kraft



Området ligger inom gräns för ör av länsstyrelsen från fastställelse undantaget område. Området ingår inte i detaljplanen.

ADnr 1979:271 Enr 1980:2
Grundkarta över del av FREDRIKSBERG 1:21 i Ludvika kommun Skala 1:1000
Upprättad i januari 1980 av Ludvika kommuns måtningskontor
Kennar, Westar
Lennart Westas byråingenjör
Måtklass III
Koordinatsystem 66/14 2,5 GW 1938
Höjdsystem RH 00
Fastighetsgränser, byggnader, ledningar och väghöjder inmätta geodetiskt övriga detaljer fotogrammetriskt.

beteckningar

- stadsplanegräns
- x—x— gällande områdesgräns avsedd att utgå
- - - - - områdesgräns
- — — — — bestämmelsegräns
- gränslinjer ej avsedda att fastställas
- allmän plats - gata
- allmän plats - park och plantering
- B område för bostadsändamål
- Es transformatorstation
- mark som icke får bebyggas
- F byggnadsätt
- II våningsantal
- ◇ byggnadshöjd
- (+0,0) gällande gatuhöjd avsedd att utgå
- +0,0,0 gatuhöjd
- △ taklutning
- 1:21 fastighetsbeteckning
- befintliga byggnader
- — — — — väg
- — — — — dike
- jordkällare
- nivåkurvor
- 000,0 avvägd höjd
- — — — — fastighetsgräns
- a, b byggnadsutformning/material och färg

Gräns för av länsstyrelsen från fastställelse undantaget område

<p>Till planen hör: Plankarta med bestämmelser ändrad (denna handling) Planbeskrivning ändrad (tillägg till stadsplanbestämmelser och beskrivning) Stadsplanebestämmelser och beskrivning (original) Fastighetsförteckning Granskningsutlåtande</p>	
<p>Planändring av stadsplan 237</p>	<p>Genomförandetiden är 2024-05-28 - 2034-05-27</p>
<p>Planändring av förslag till stadsplan för del av fastigheten Fredriksberg 1:21 "Nedre Pollakhultet" inom Fredriksberg i Ludvika kommun</p>	<p>Beslutsdatum Godkännande 2024-04-25 § 45 Antagande 2024-04-25 § 45 Laga Kraft 2024-05-27</p>
<p>Ludvika kommun Dalarnas län</p>	<p>Insatns KSUN KSUN</p>
<p>Aktuell planändring upprättad i augusti 2023, reviderad i januari 2024</p>	<p>DNR, KSU 2022/768</p>
<p>Anne-Karin Grönvold Andersson planeringschef</p>	<p>Sophie Loch samhällsplanerare</p>
<p>237</p>	