


förslag till stadsplan för
fastigheten SÄFSEN 2:42
i Fredriksberg,

i **LUDVIKA KOMMUN**
upprättat i december 1984

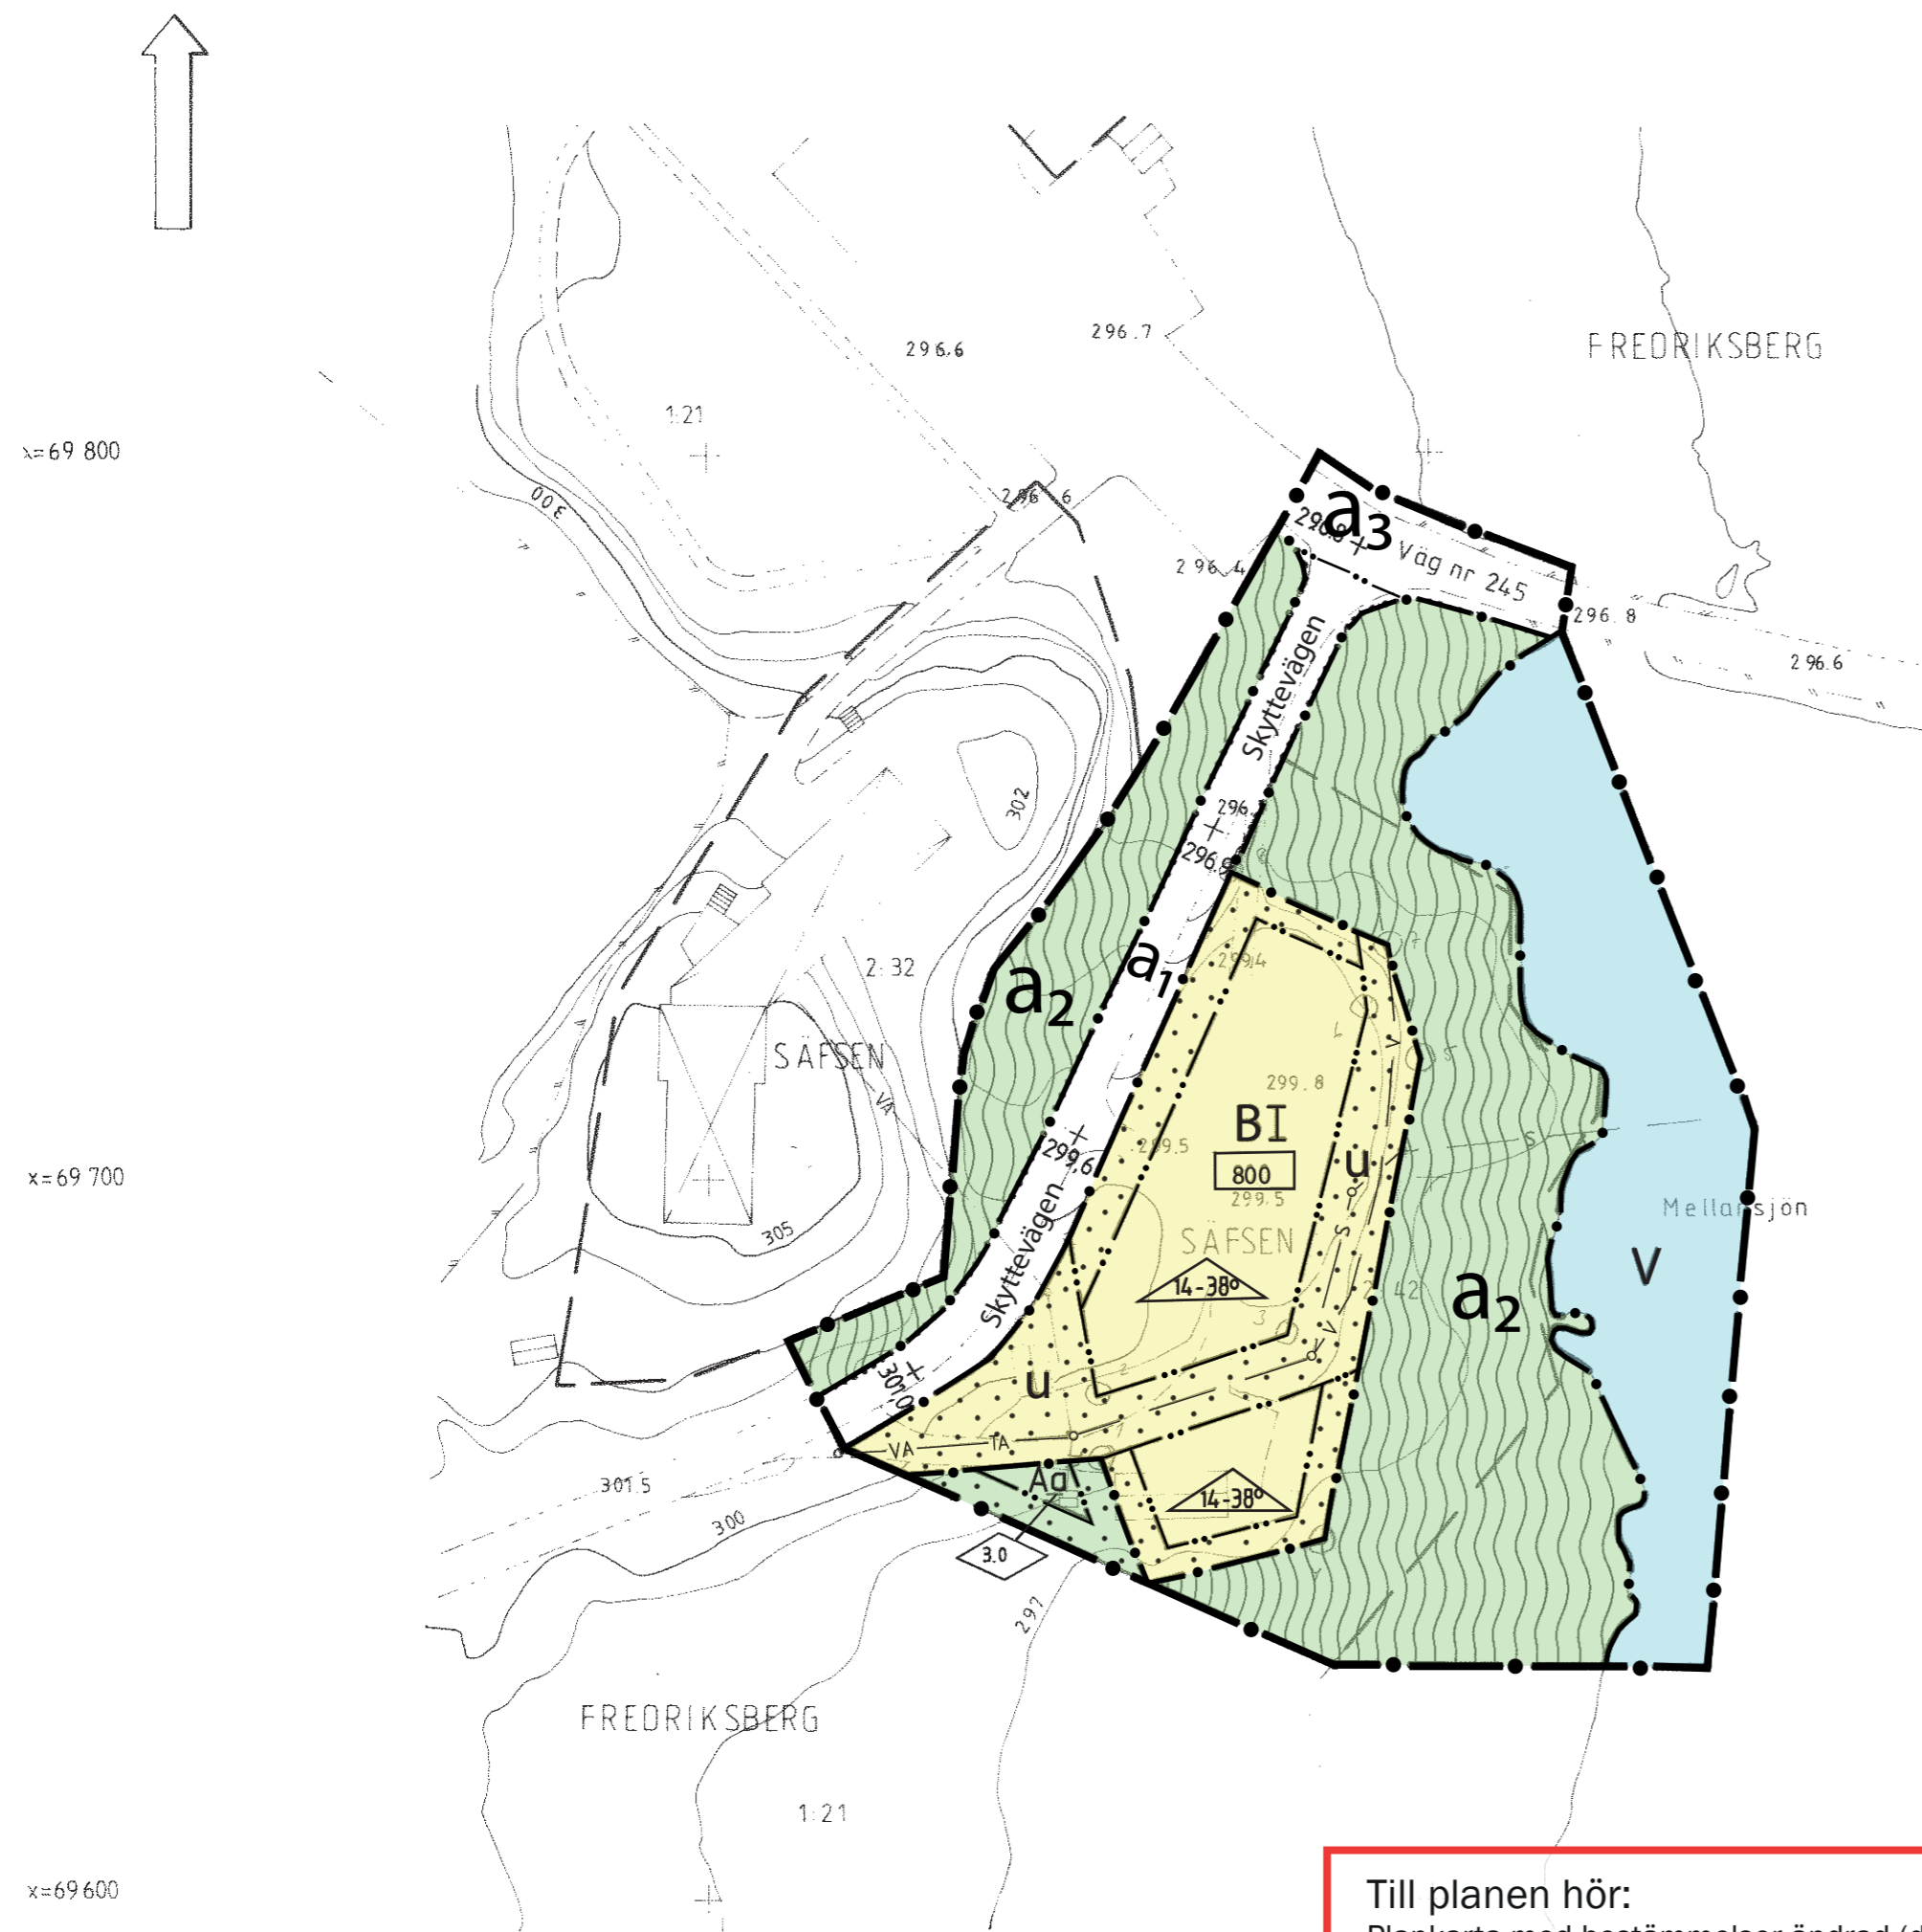

Planändring

Gränser

- Plangräns
- Användningsgräns
- Egenskapsgräns


Egenskapsbestämmelser

- a₁ Enskilt huvudmannaskap för allmän plats - gata vid namn Skyttevägen
- a₂ Kommunalt huvudmannaskap för allmänplats park och plantering
- a₃ Kommunalt huvudmannaskap för allmänplats allmän plats - gata vid namn väg nr 245

Genomförandetiden är 10 år efter det att planändringen har vunnit laga kraft.

Per Baastrup
stadsarkitekt

Bo Björkman
bitr. stadsarkitekt

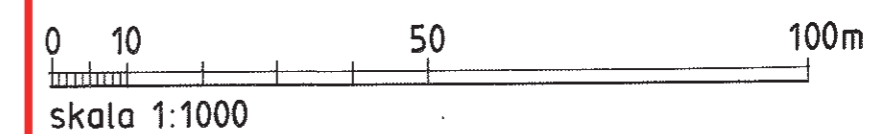

beteckningar:

- stadsplanegräns
- gällande områdesgräns avsedd att behållas
- områdesgräns
- områdesgräns från vilken mindre avvikelser i vissa fall får göras
- bestämmelsegräns
- illustrationslinjer
- allmän plats- gata
- allmän plats- park och plantering
- bostadsändamål
- avloppspumpstation
- vattenområde
- mark som icke får bebyggas
- mark tillgänglig för underjordiska ledningar
- byggnadsyta i kvadratmeter
- antal våningar
- taklutning
- byggnadshöjd
- gatuhöjd
- avvågad höjd
- fastighetsbeteckning
- traktgräns
- befintliga byggnader
- nivåkurvor

Till planen hör:

- Plankarta med bestämmelser ändrad (denna handling)
- Planbeskrivning (ändrad)
- Stadsplanebestämmelser och beskrivning (original)
- Fastighetsförteckning
- Granskningsutlåtande

Planändring av stadsplan 259

Planändring av förslag till stadsplan för del av fastigheten Säfesen 2:42 i Fredriksberg, i Ludvika kommun

Ludvika kommun Dalarnas län

Aktuell planändring upprättad i augusti 2023, reviderad i januari 2024

Anne-Karin Grönvold Andersson Sophie Loch
planeringschef samhällsplanerare

Genomförandetiden är
2024-05-28 - 2034-05-27

Beslutsdatum Insatns

Godkännande
2024-04-25 § 45 KSUN

Antagande
2024-04-25 § 45 KSUN

Laga Kraft
2024-05-27

DNR. KSU
2022/768

259

Dnr 84.222.342
Utdrag av grundkarta
för SÄFSEN 2:42, Fredriksberg
Ludvika kommun

Skala 1:1000
Upprättad av distriktslantmätare Bertil Fahlén
åren 1962-65
Utdraget upprättat och kompletterat i juli 1984 av
Ludvika kommuns mätningsskontor

Lennart Westas
Lennart Westas
mätningsschef

Mätclass III
Koordinatsystem 66/14 2.5 GW 1938
Höjdsystem RH00
Kartbilden framställd
fotogrammetriskt och kompletterad geodetiskt

Länstyrelsen i Kopparbergs län har
fastställt denna plan genom beslut
den 21 mars 1986.
Beslutet har vunnit laga kraft
Lars Berg

Kopierat från original bebyggelseplan
Säfsen 2:42-14
LANTMÄTERIET/LiberKartor
Kersti Keskitalo