

**Planändring**


**Gränser**

- Plangräns
- Användningsgräns

**Egenskapsbestämmelser**

- a<sub>1</sub> Enskilt huvudmannaskap för allmän plats vägmark och torg
- a<sub>2</sub> Kommunalt huvudmannaskap för allmänplats park eller plantering


Genomförandetiden är 10 år efter det att planändringen har vunnit laga kraft.

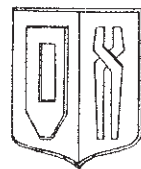

Förslag till ändring och utvidgning av byggnadsplanen för **ANNEFORS** i Säfsnäs kommun, Kopparbergs län. Falun i länssarkitektkontoret i juni 1955 Skala 1:2000.

*[Signatures]*

Att länsstyrelsen i Kopparbergs län genom resolution denna dag fastställt å denna karta angiven byggnadsplan samt att resolutionen denna dag jämlikt 150 § tredje stycket byggnadslagen vunnit laga kraft, betygar; Falun i landskansliet den 11/4 1956 På tjänstens vägnar: Olof Lindh

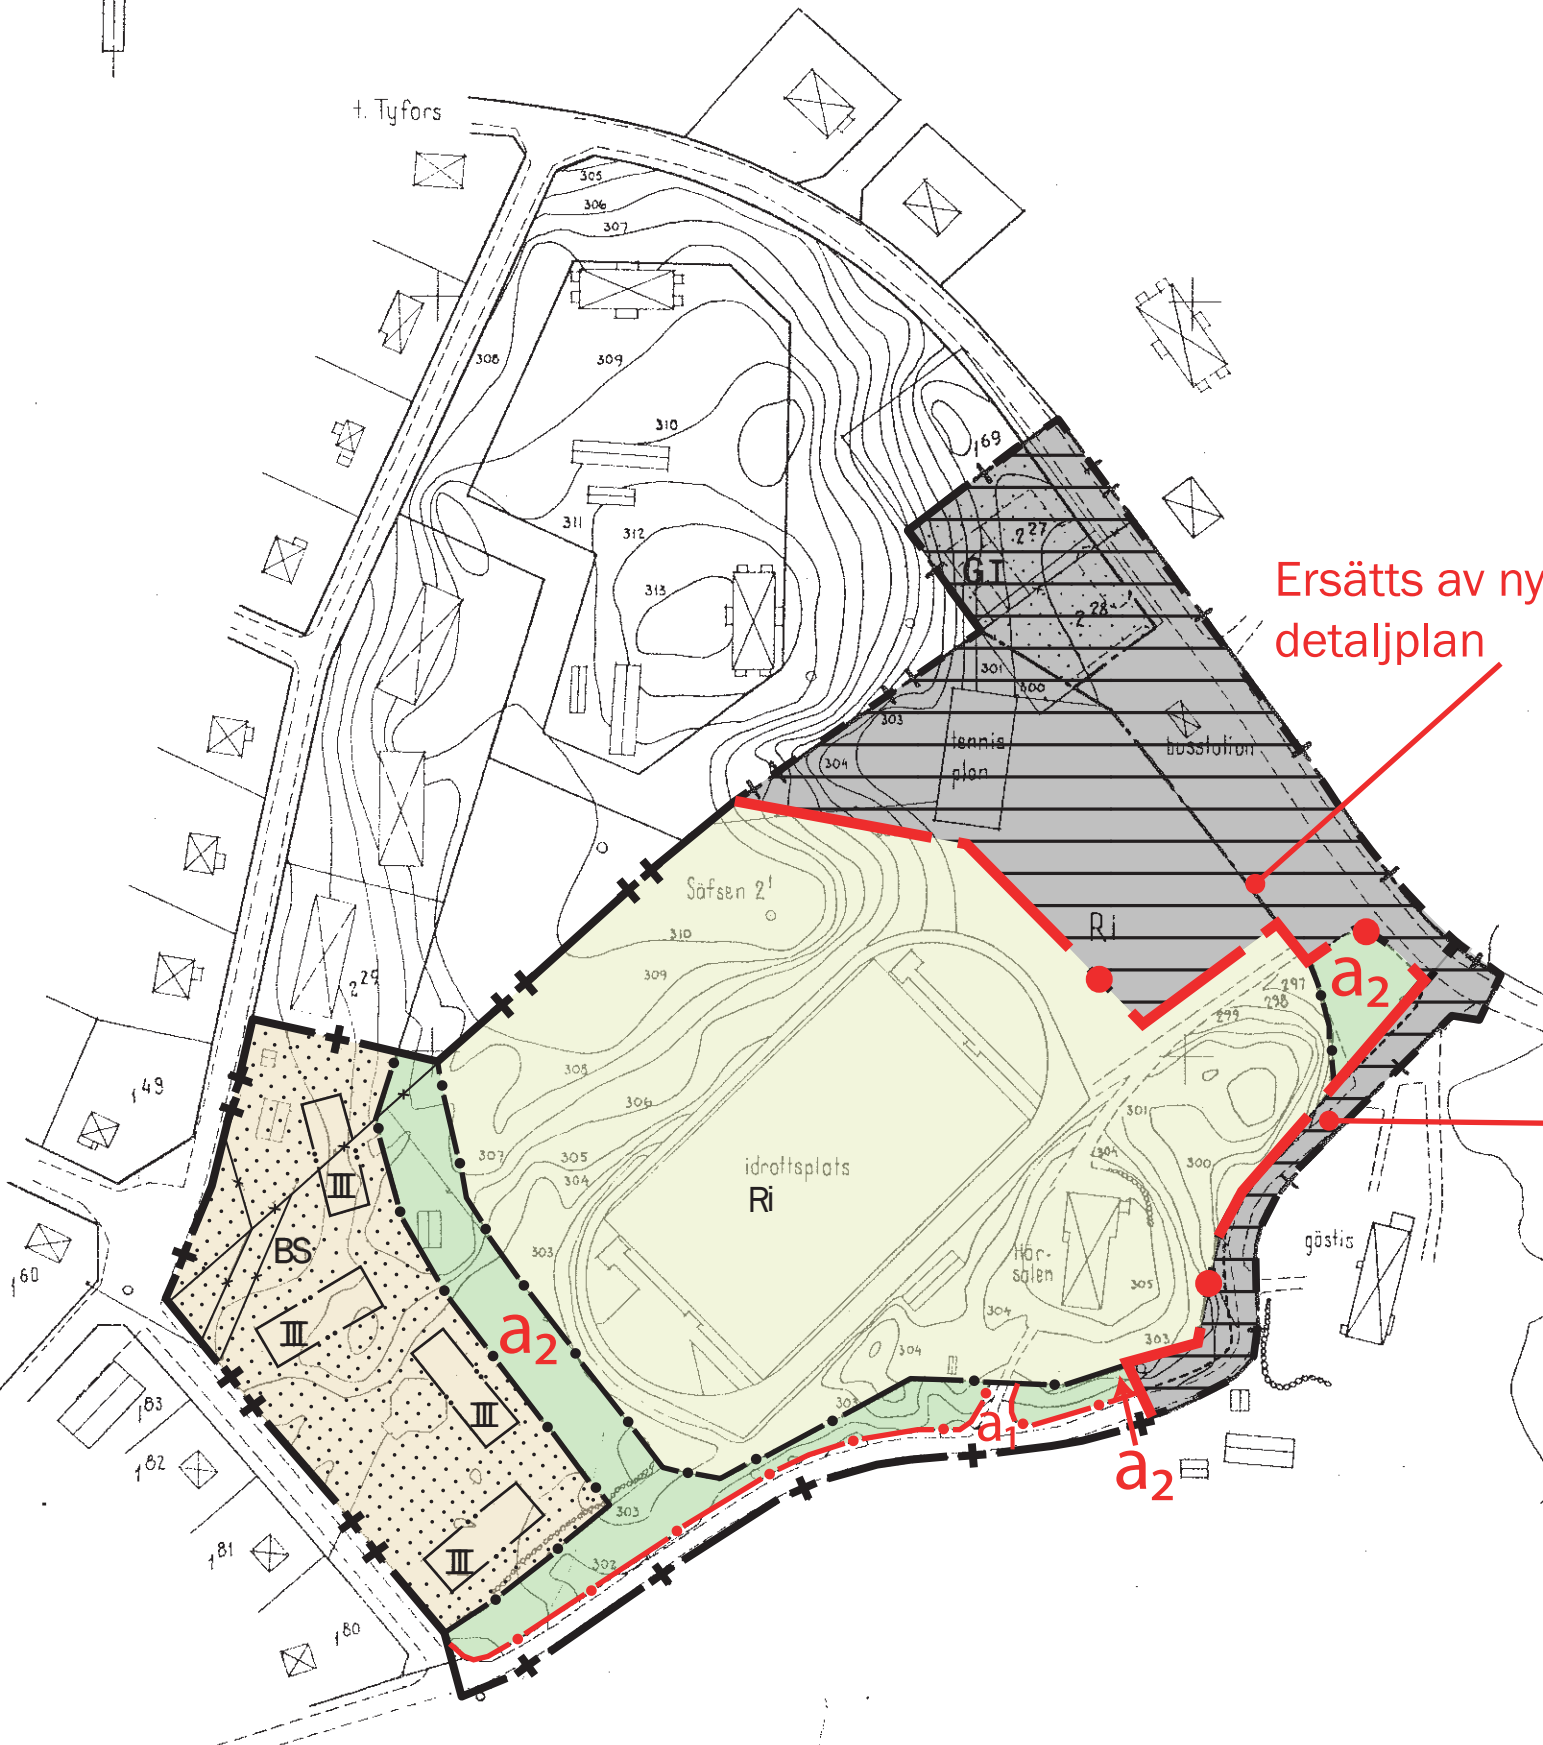

**BETECKNINGAR:**

**GRUNDKARTAN**

- fastighetsgräns
- vägar
- häck
- staket
- huvudbyggnad resp. uthus
- idrottsplan
- nivökurvor med 1 m:s ekvidistans
- polygonpunkt
- rutnätspunkt
- fastighetsbeteckning

**BYGGNADSPLANEN:**

- A. GRÄNSBETECKNINGAR:**
- föreslagen byggnadsplanegräns
  - gällande
  - byggnadsplanelinje
  - avsedd att utgå
  - väg- byggnadsmarks- och annan områdesgräns
  - bestämelsegräns
- B. OMRÅDESBETECKNINGAR:**
- a) ALLMÄN PLATS
- vägmark eller torg
  - park eller plantering
- b) BYGGNADSMARK
- BS område för bostadsändamål, sammanbyggda hus
  - G garageändamål
  - Ri idrotts- och rekreationsändamål

- C. ÖVRIGA BETECKNINGAR:**
- mark som ej får bebyggas
  - antal våningar

- D. ILLUSTRATIONSBETECKNINGAR:**  
(EJ AVSEDDA ATT FASTSTÄLLAS)
- gräns mellan väg- och parkmark
  - illustrationslinje
  - byggnadsläge

Till planen hör:	
Plankarta (denna handling)	
Planbeskrivning (tillägg)	
Byggnadsplanebestämmelser och beskrivning (original)	
Fastighetsförteckning	
Granskningsutlåtande	
Planändring av byggnadsplan 60	Genomförandetiden är: 2024-06-25 - 2034-06-24
Planändring av förslag till ändring och utvidgning av byggnadsplanen för Annefors	Beslutsdatum: 2024-05-30 62 Instans: KSUN
Ludvika kommun standardförfarande	Godkännande: 2024-05-30 62 Instans: KSUN
Upprättad i februari 2024	Antagande: 2024-05-30 62 Laga Kraft: 2024-06-24
Anne-Karin Grönvold Andersson planeringschef	DNR. KSU 2023/721
Sophie Loch samhällsplanerare	<b>60</b>

*[Handwritten notes and signatures]*