


Tillhör kommunalfullmäktiges beslut den 14.8.1968  
 Ex officio:  
 Ivar Andersson  
 ordförande

Att länsstyrelsen i Kopparbergs län genom beslut denna dag fastställt å denna karta angiven byggnadsplan samt att beslutet på grund av stadgandet i 150 § tredje stycket byggnadslagen vunnit laga kraft, betygar; Falun i landskansliet den 13/11 1968.  
 På tjänstens vägnar:  
 E. Nordlander

FÖRSLAG TILL ÄNDRING AV BYGGNADSPLAN FÖR DEL AV ANNEFORS (INDUSTRIOMRÅDET I SV. DELEN) I SÄFSNÄS KOMMUN, KOPPARBERGS LÄN. SKALA 1:2000.

UPPRÄTTAT I MAJ 1968 AV  
 KOMMUNERNAS KONSULTBYRÅ - LBF I FALUN

BENGT HOLMKVIST ARK. SAR

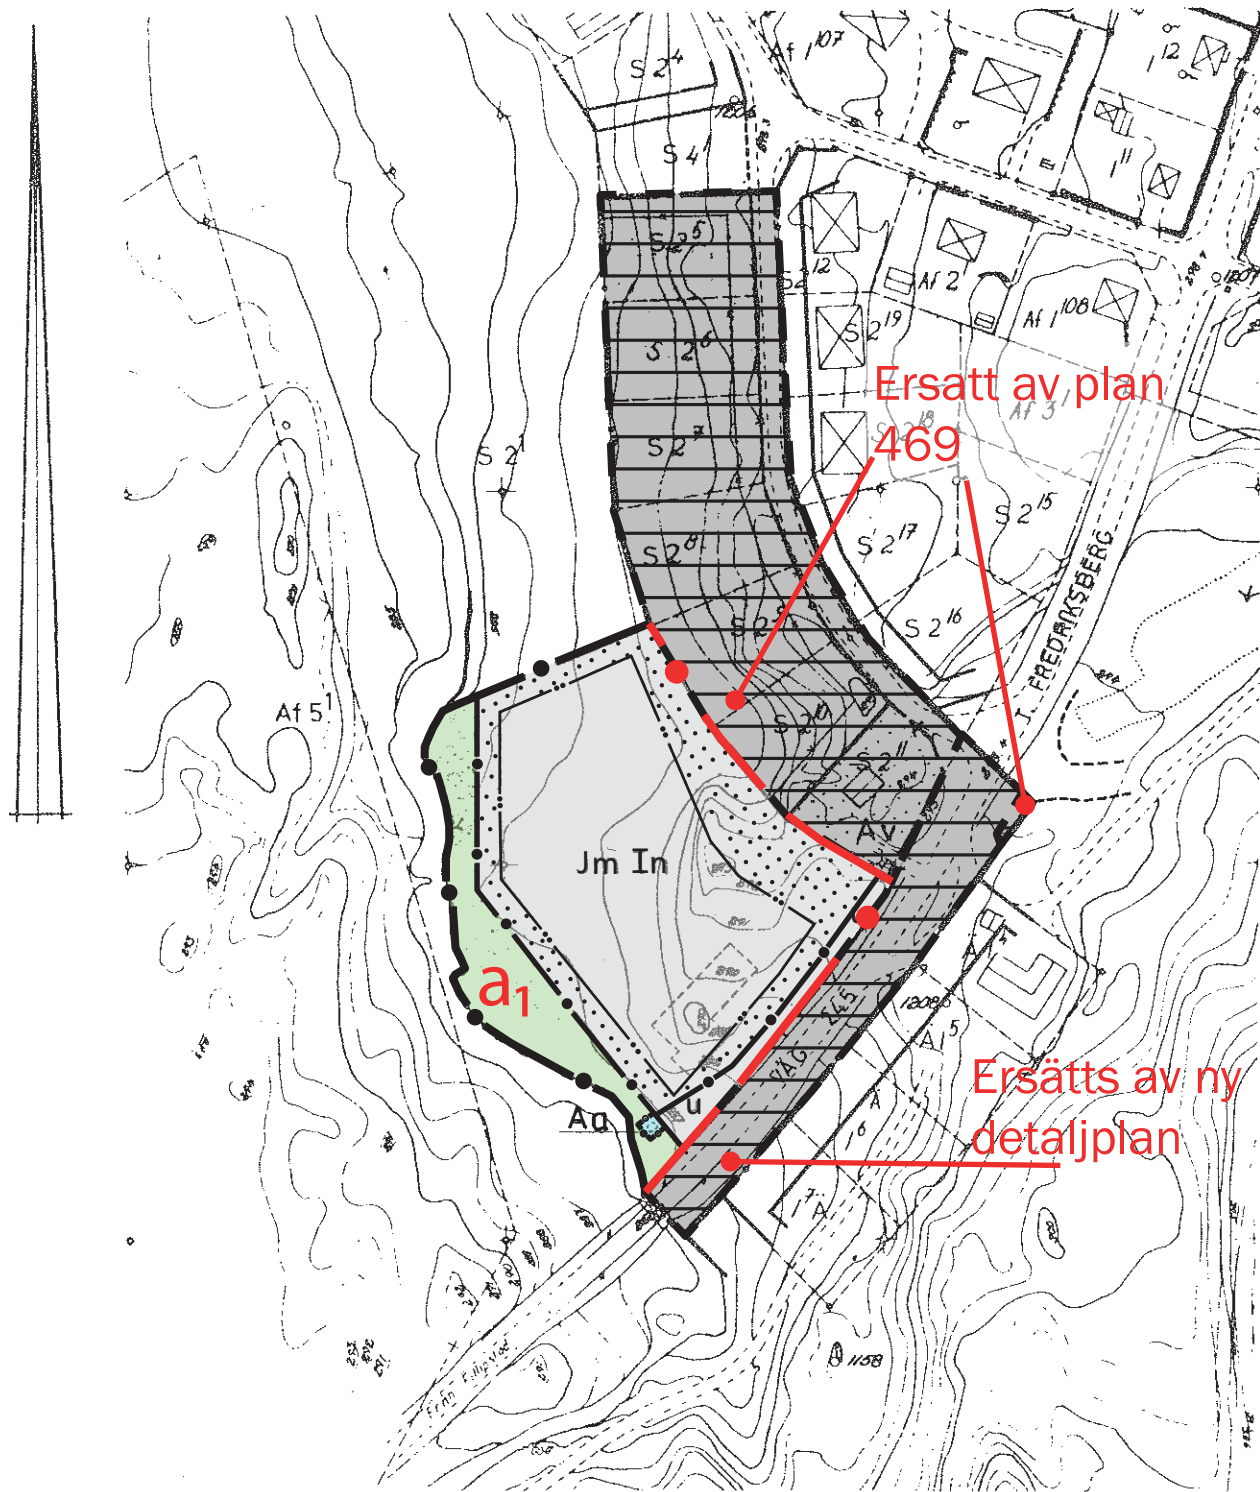

BETECKNINGAR  
 GRUNDKARTAN

- FASTIGHETSGRÄNS
- VÄG MED RESP. UTAN SIDOUTRYMMF
- HUVUDBYGGNAD RESP. UTHUS
- EL. LEDNING
- GRÄNS MELLAN OLIKA MARKSLAG
- STÖDMUR
- HÄCK
- KÄLLA
- NIVÅKURVOR
- o POLYGONPUNKT
- + RUTNÄTSPUNKT
- 00 FASTIGHETSBECKNING

**Planändring**

Gränser  
 --- Plangräns

Egenskapsbestämmelser  
 a1 Kommunalt huvudmannaskap för allmänplats park och plantering  
 Genomförandetiden är 10 år efter det att planändringen har vunnit laga kraft

BYGGNADSPLANEN

A. GRÄNSBETECKNINGAR

- BYGGNADSPANEGRÄNS
- VÄG- BYGGNADSMARKS- OCH ANNAN OMRÅDESGRÄNS
- BESTÄMMELESGRÄNS
- SÄRSKILD OMRÅDESGRÄNS, FÖRBUD MOT UTFART
- BYGGNADSPANELINJE, GÄLLANDE
- AVSEDD ATT UTGÅ

B. OMRÅDESBETECKNINGAR

a. ALLMÄN PLATS

- VÄGMARK
- PARKMARK

b. BYGGNADSMARK

- Jm OMRÅDE FÖR SMÅINDUSTRIÄNDAMÅL

c. SPECIALOMRÅDEN

- Aa OMRÅDE FÖR ALLMÄNT ÄNDAMÅL, AVLOPPSPUMPSTATION
- Av VATTENVERK

C. ÖVRIGA BETECKNINGAR

- MARK SOM ICKE FÅR BEBYGGAS
- MARK TILLGÄNGLIG FÖR ALLMÄNNA UNDERJORDISKA LEDNINGAR
- I ANTAL VÅNINGAR
- n FÖRBUD MOT VINDSINREDNING

D. ILLUSTRATIONSBECKNINGAR

- (EJ AVSEDDA ATT FASTSTÄLLAS)
- GRÄNS MELLAN VÄG- OCH PARKMARK
- UNG. LÄGE FÖR BYGGNAD UNDER UPPFÖRANDE

FÖRKORTNINGAR I FASTIGHETSBECKNINGEN

- Af = ANNEFORS
- S = SÄFSNÄS
- Å = ÄLVSJÖHÖJDEN

Till planen hör:

- Planarkarta (denna handling)
- Planbeskrivning (ändring)
- Byggnadsplanestämmebeskrivning och beskrivning (original)
- Fastighetsförteckning
- Granskningsutlåtande

Planändring av byggnadsplan 129	Genomförandetiden är: 2024-06-25 - 2034-06-24
Planändring av förslag till ändring av byggnadsplan för del av Annefors (industriområdet i sv. delen)	Beslutsdatum 2024-05-30 1962 Inträdes KSUN
Ludvika kommun standardförfarande	Antagandets 2024-05-30 1962 Laggs Kraft 2024-06-24 KSUN
Upprättad i februari 2024	DNR. KSU 2023/721
Anne-Karin Grönvold Andersson Planeringschef	Sophie Loch samhällsplanerare
	<b>129</b>

1968  
 SVENSKA REPRODUKTIONS AB  
 G. Lundberg

Exempl. 9